

HALL POUR ARTISANS

ZONE INDUSTRIELLE

L-8287 KEHLEN

implantation



2946/5899
SYNDICAT INTERCOMMUNAL POUR L'HYGIENE PUBLIQUE
CANTON DE CAPELLEN SICA



HALL POUR ARTISANS


ZONE INDUSTRIELLE

L-8287 KEHLEN


2946/5899
 SYNDICAT INTERCOMMUNAL POUR L'HYGIENE PUBLIQUE
 CANTON DE CAPELLEN SICA




plan rdc

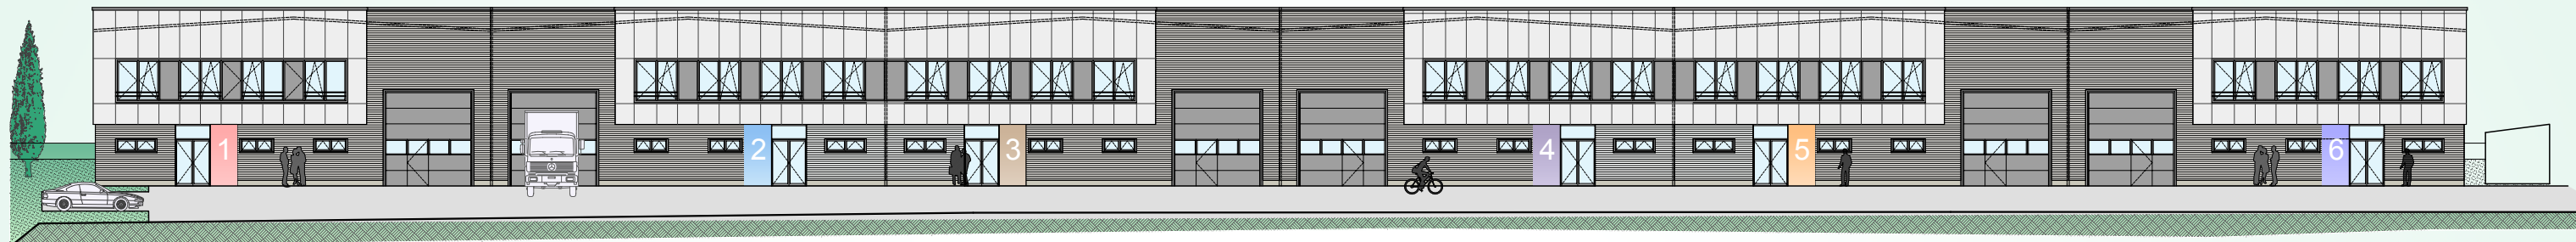

FACADE AVANT

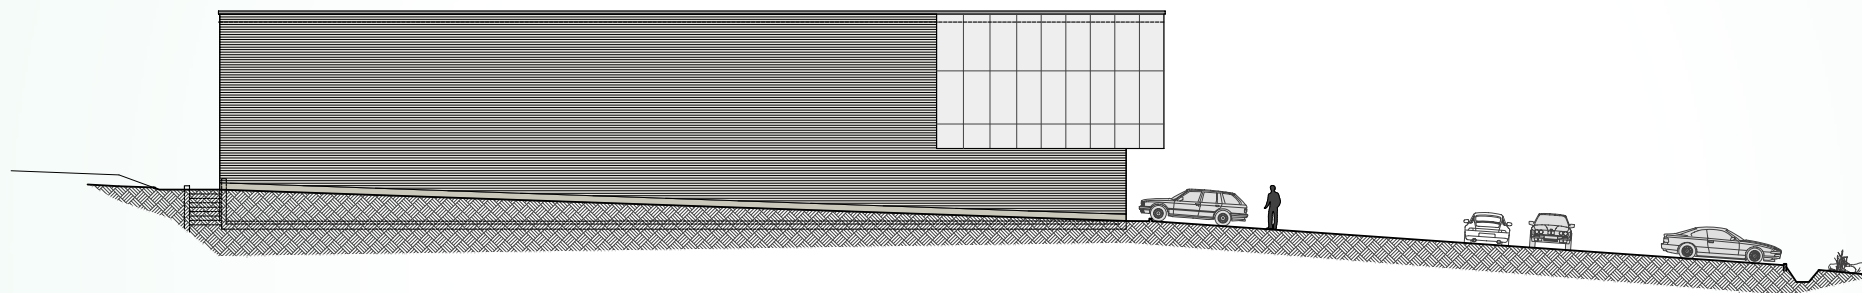

FACADE LATERALE

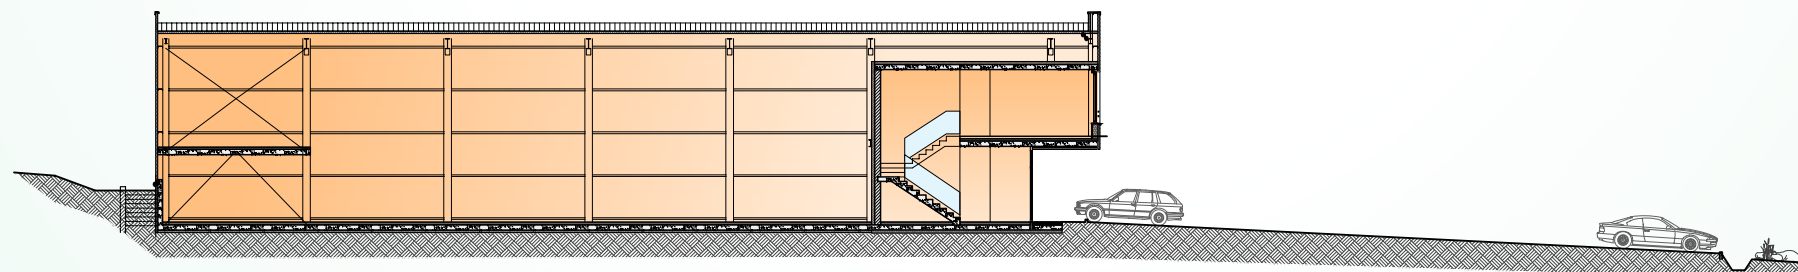


COUPE TRANSVERSALE

HALL POUR ARTISANS
ZONE INDUSTRIELLE L-8287 KEHLEN


façades et coupe



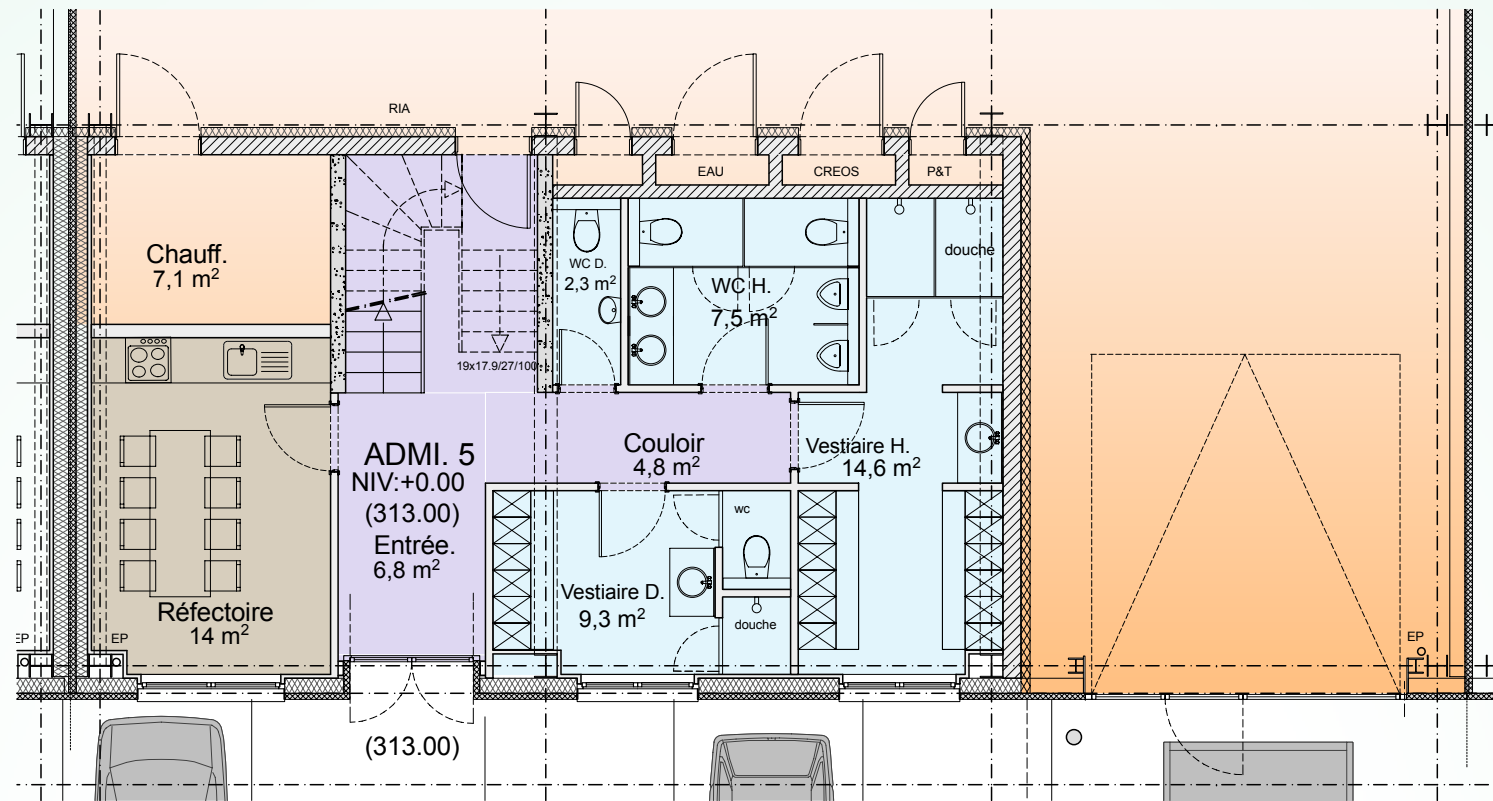

ZONE ADMINISTRATIVE RDC

ZONE ADMINISTRATIVE ET1

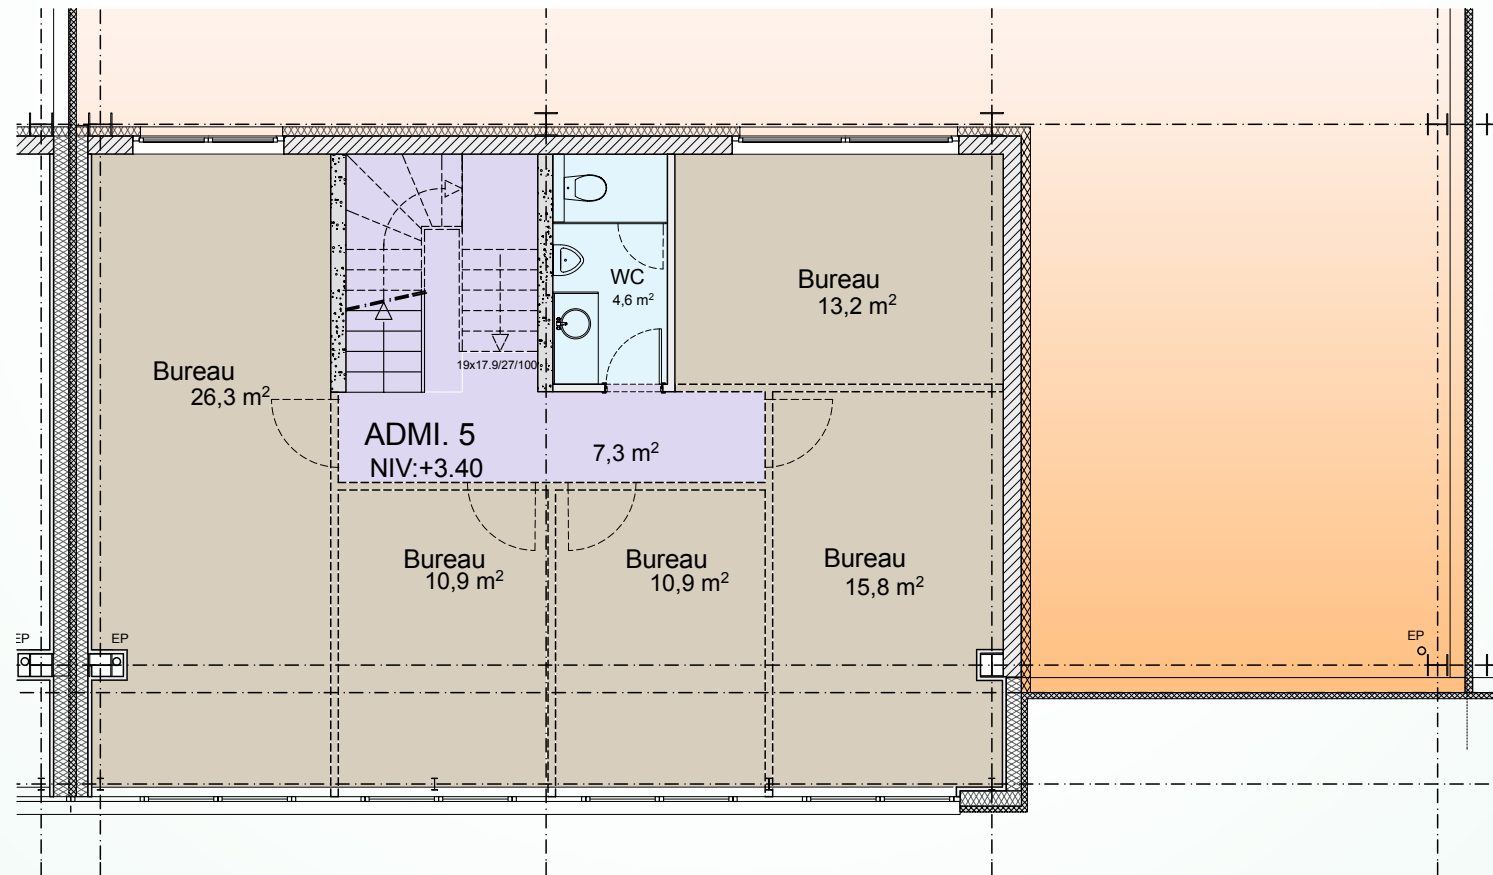


HALL POUR ARTISANS

ZONE INDUSTRIELLE

L-8287 KEHLEN

zone administrative

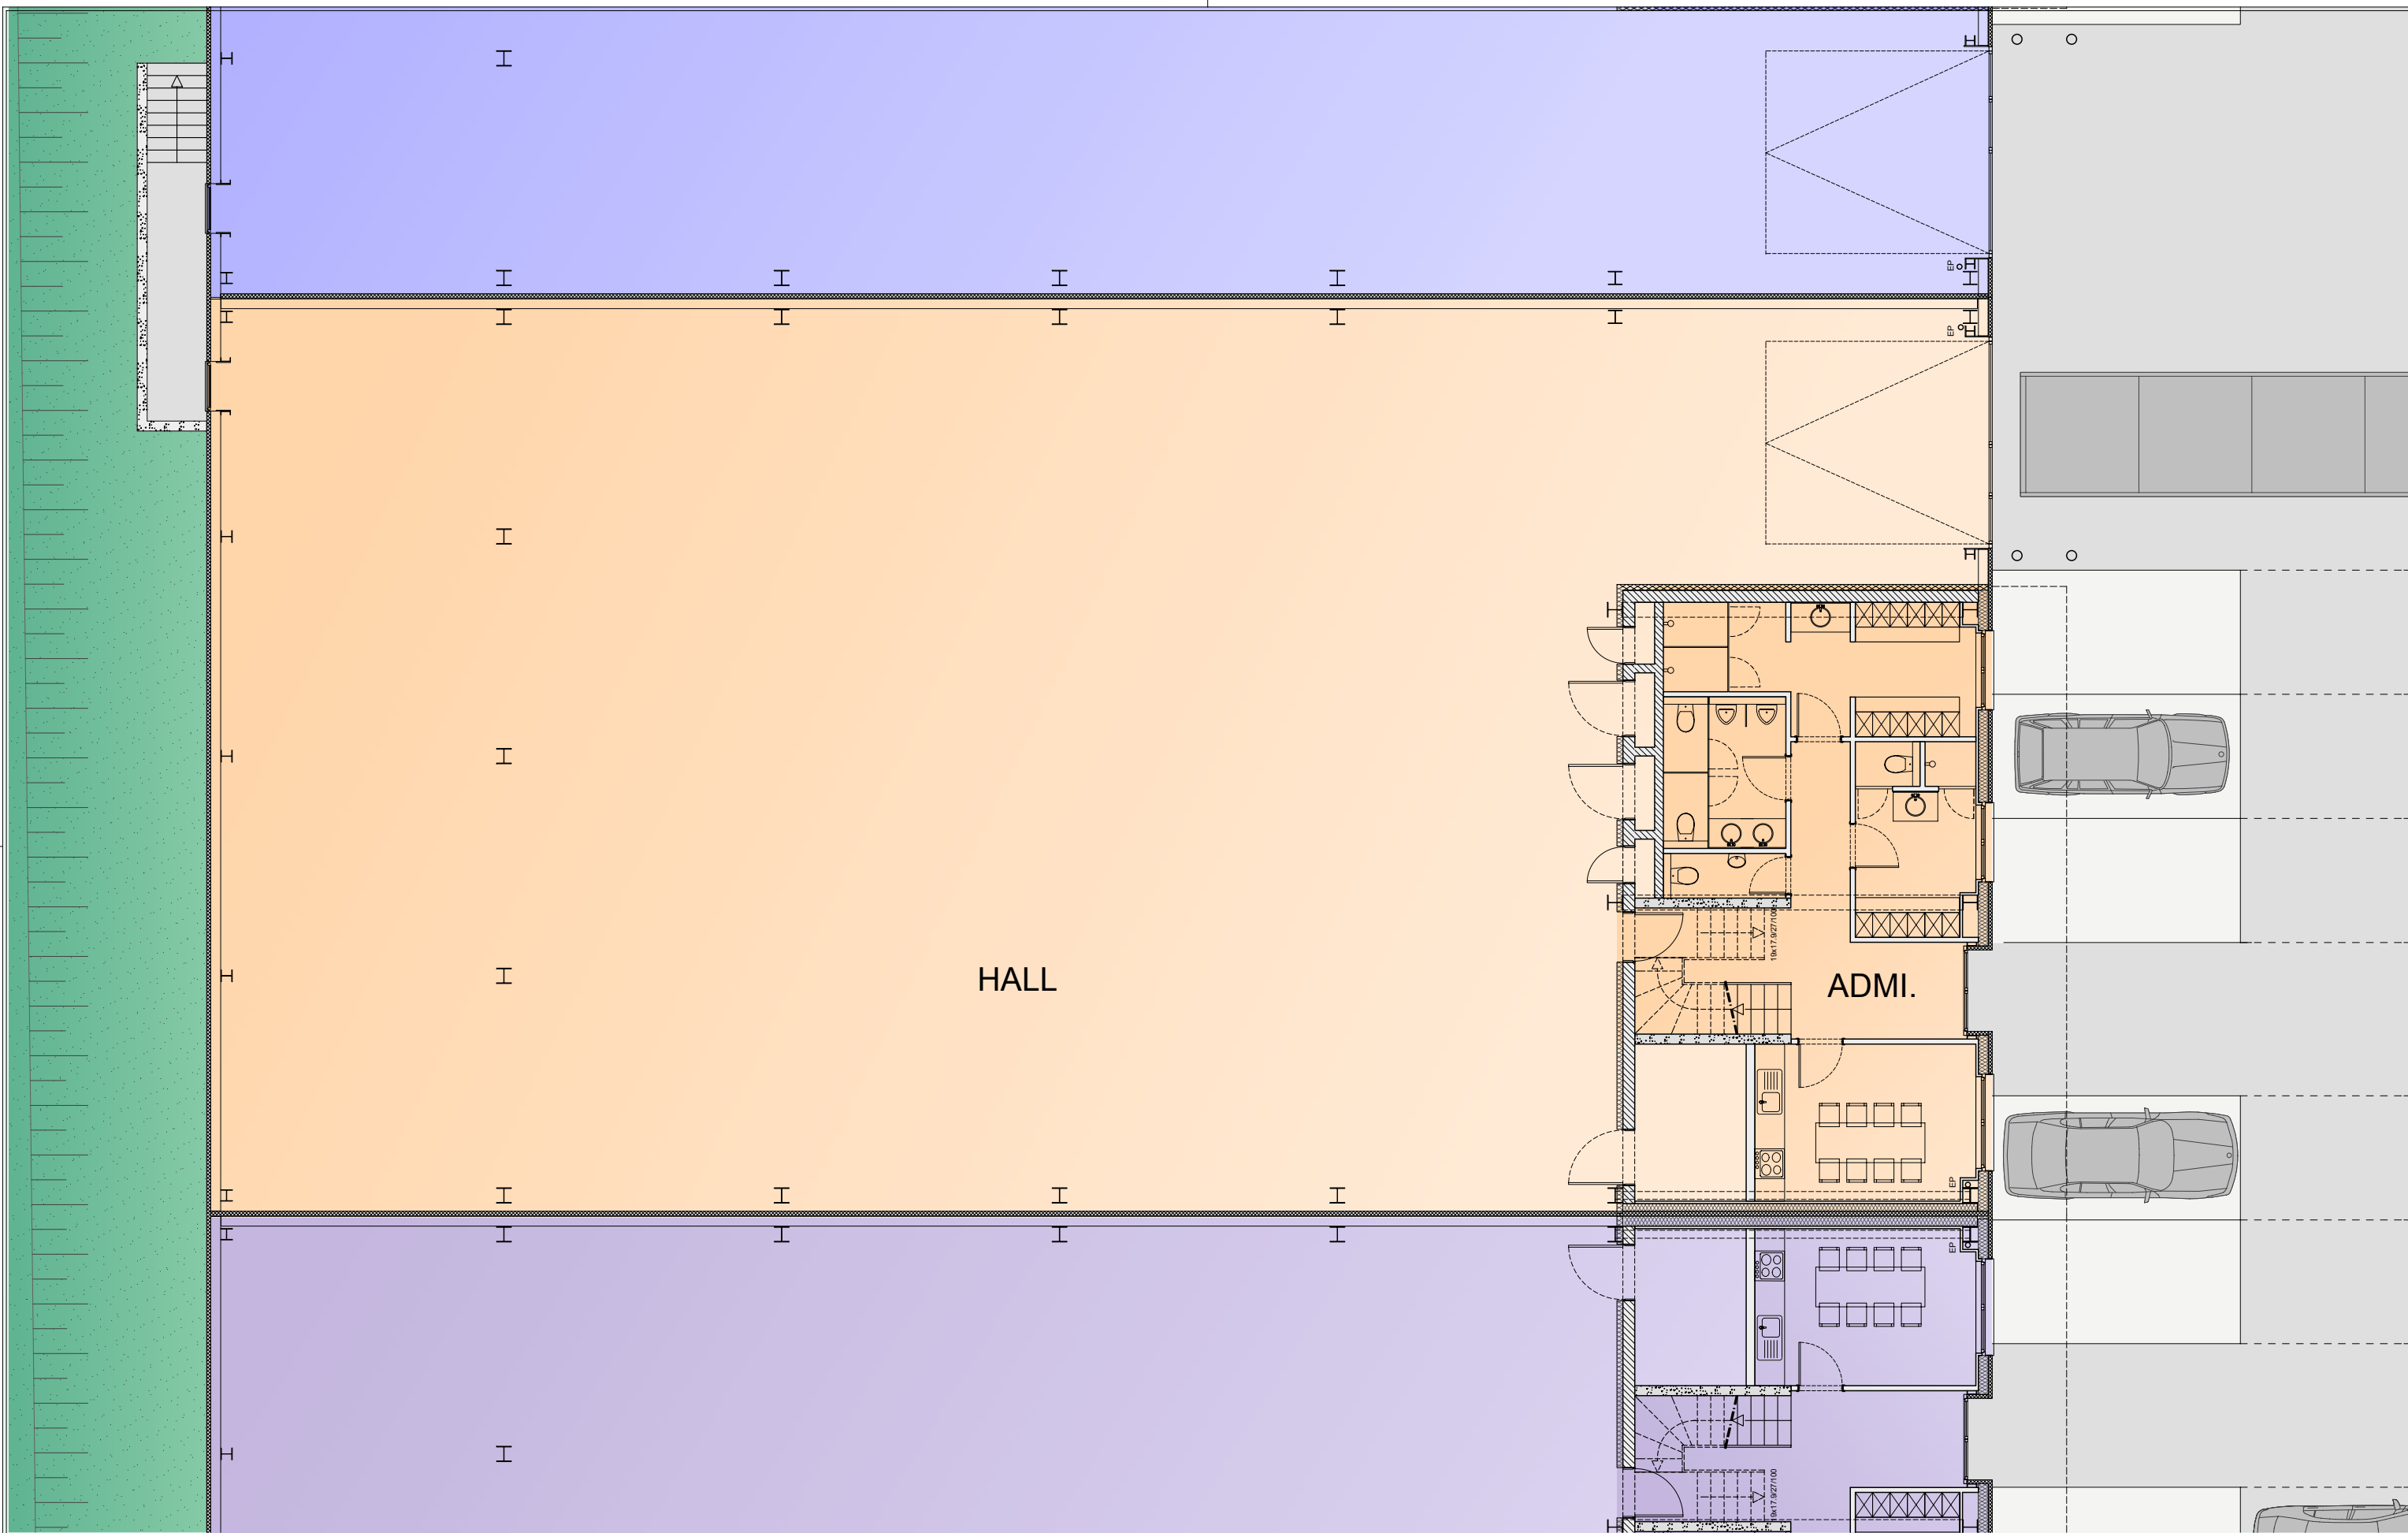

HALL POUR ARTISANS

ZONE INDUSTRIELLE

L-8287 KEHLEN

cellule

